


Umgebung


Glattalstrasse 143, 8052 Zürich

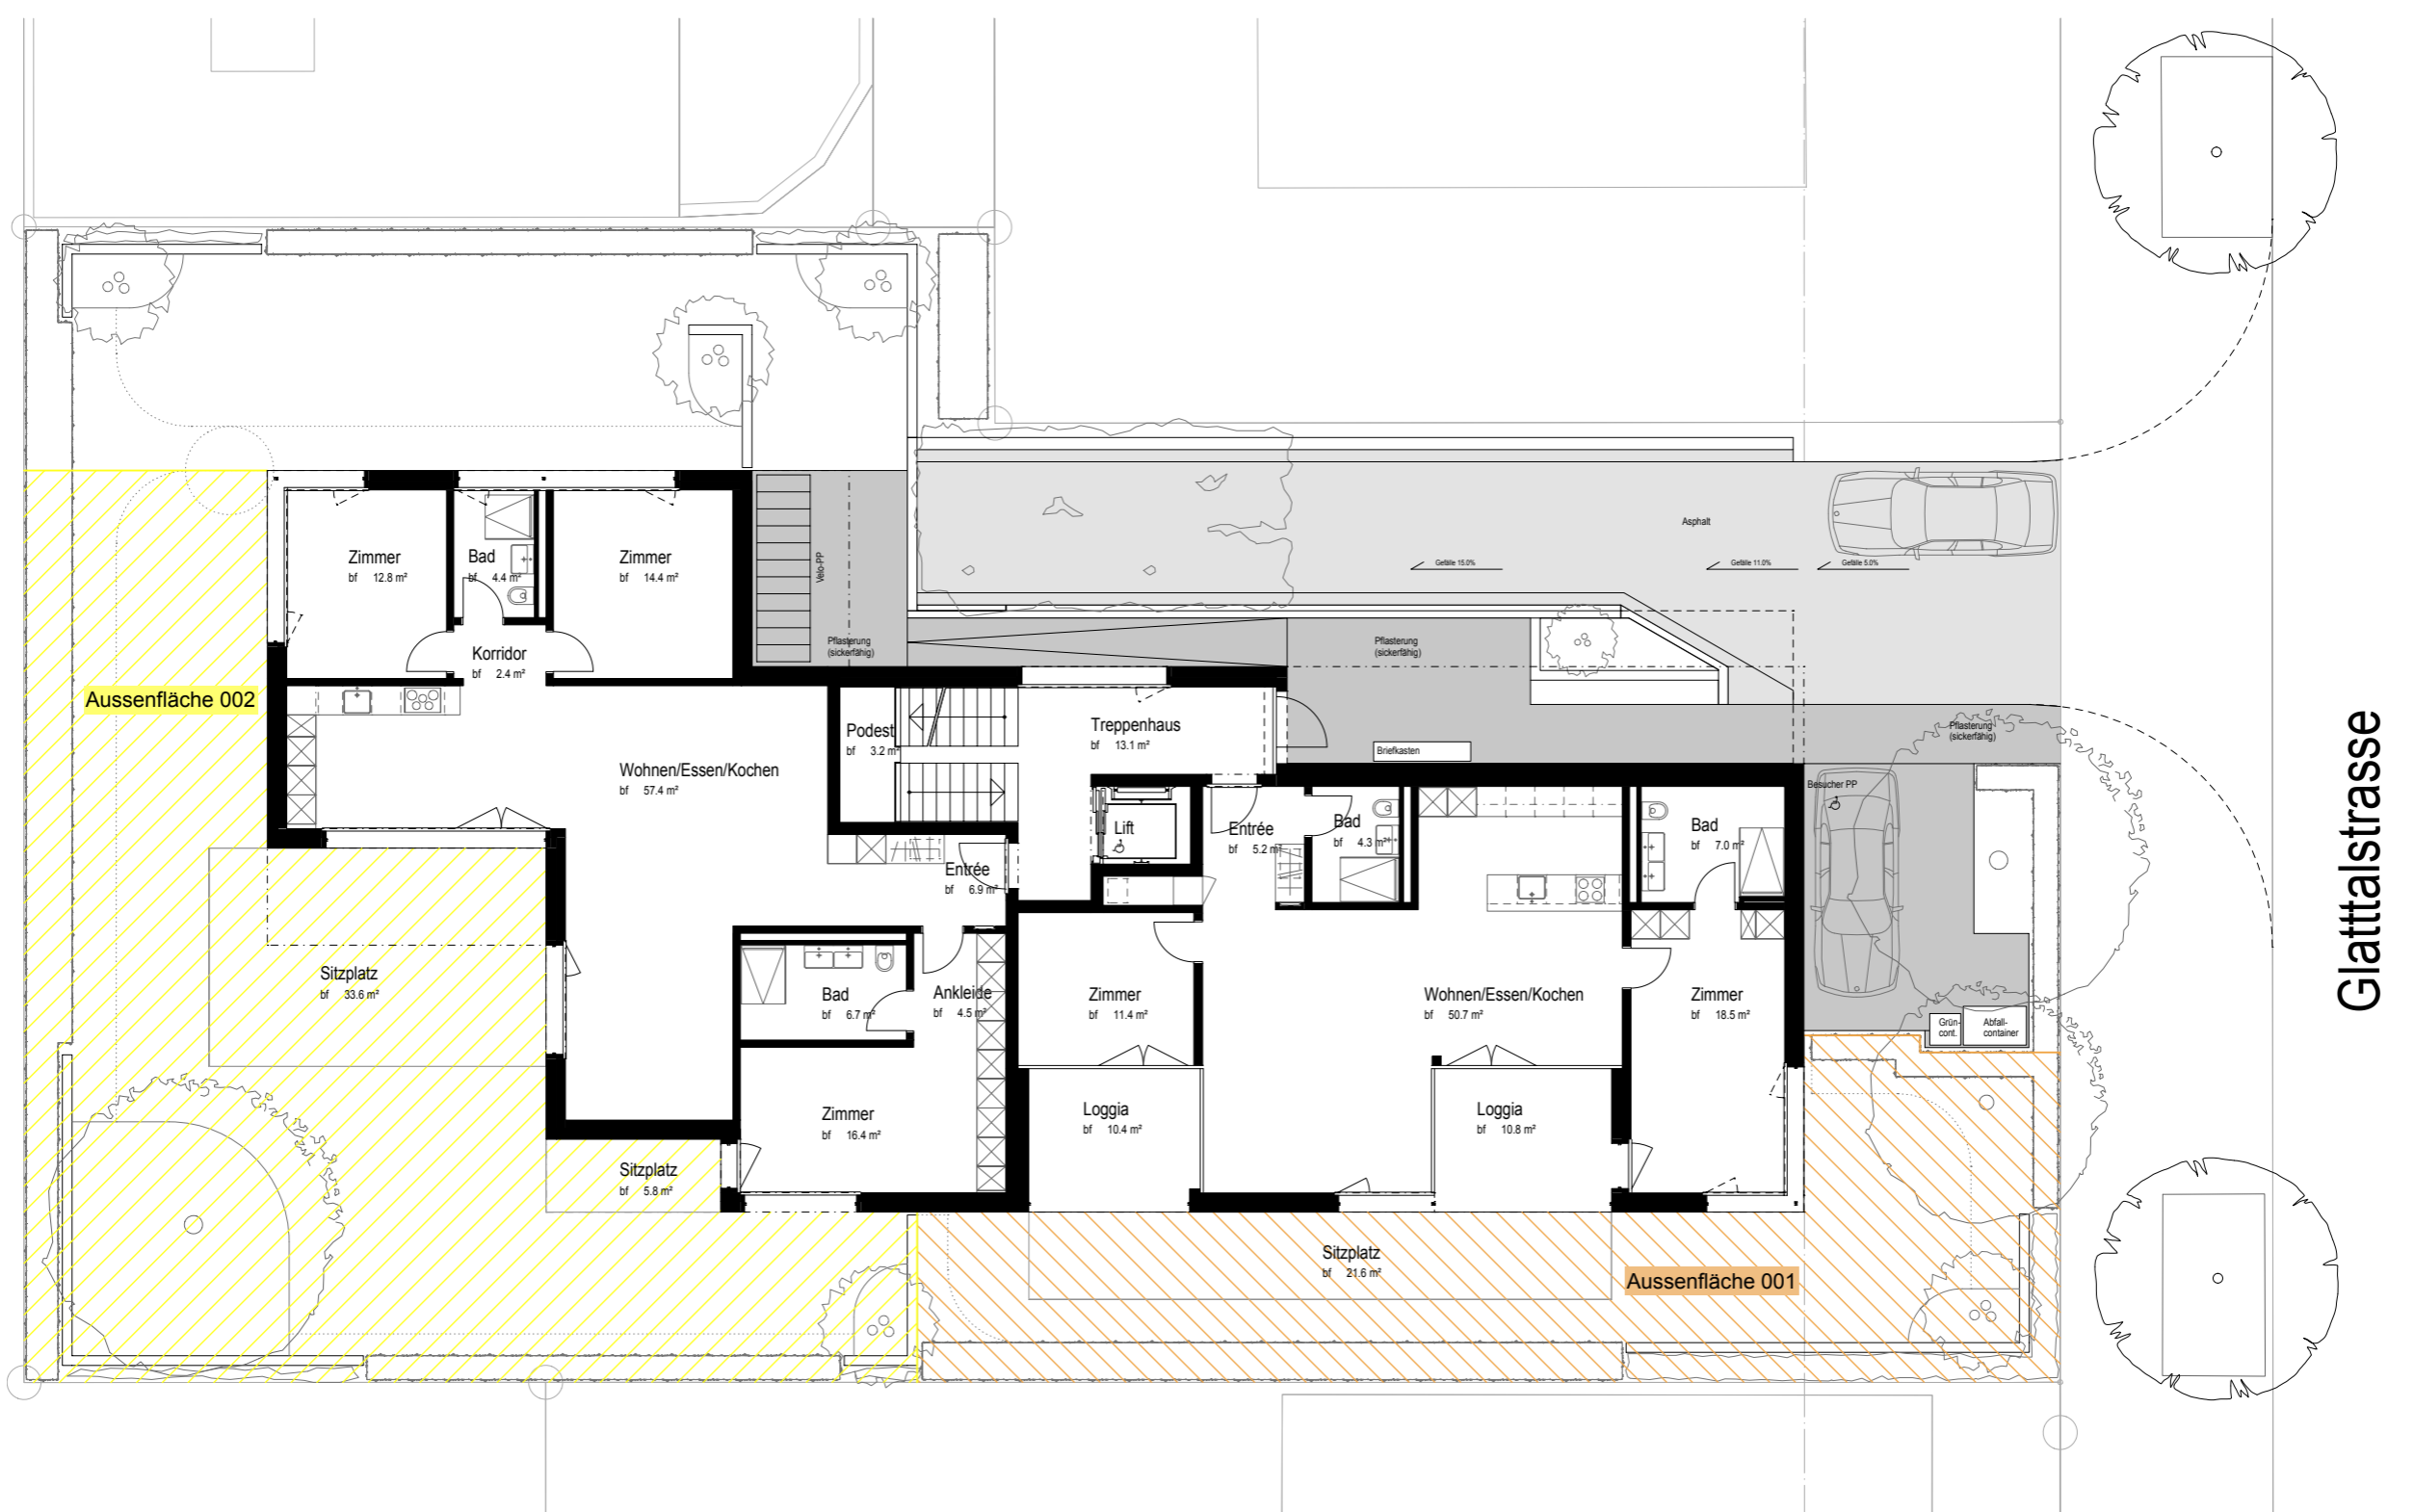

Glattalstrasse



Grundriss

TIEFGARAGE

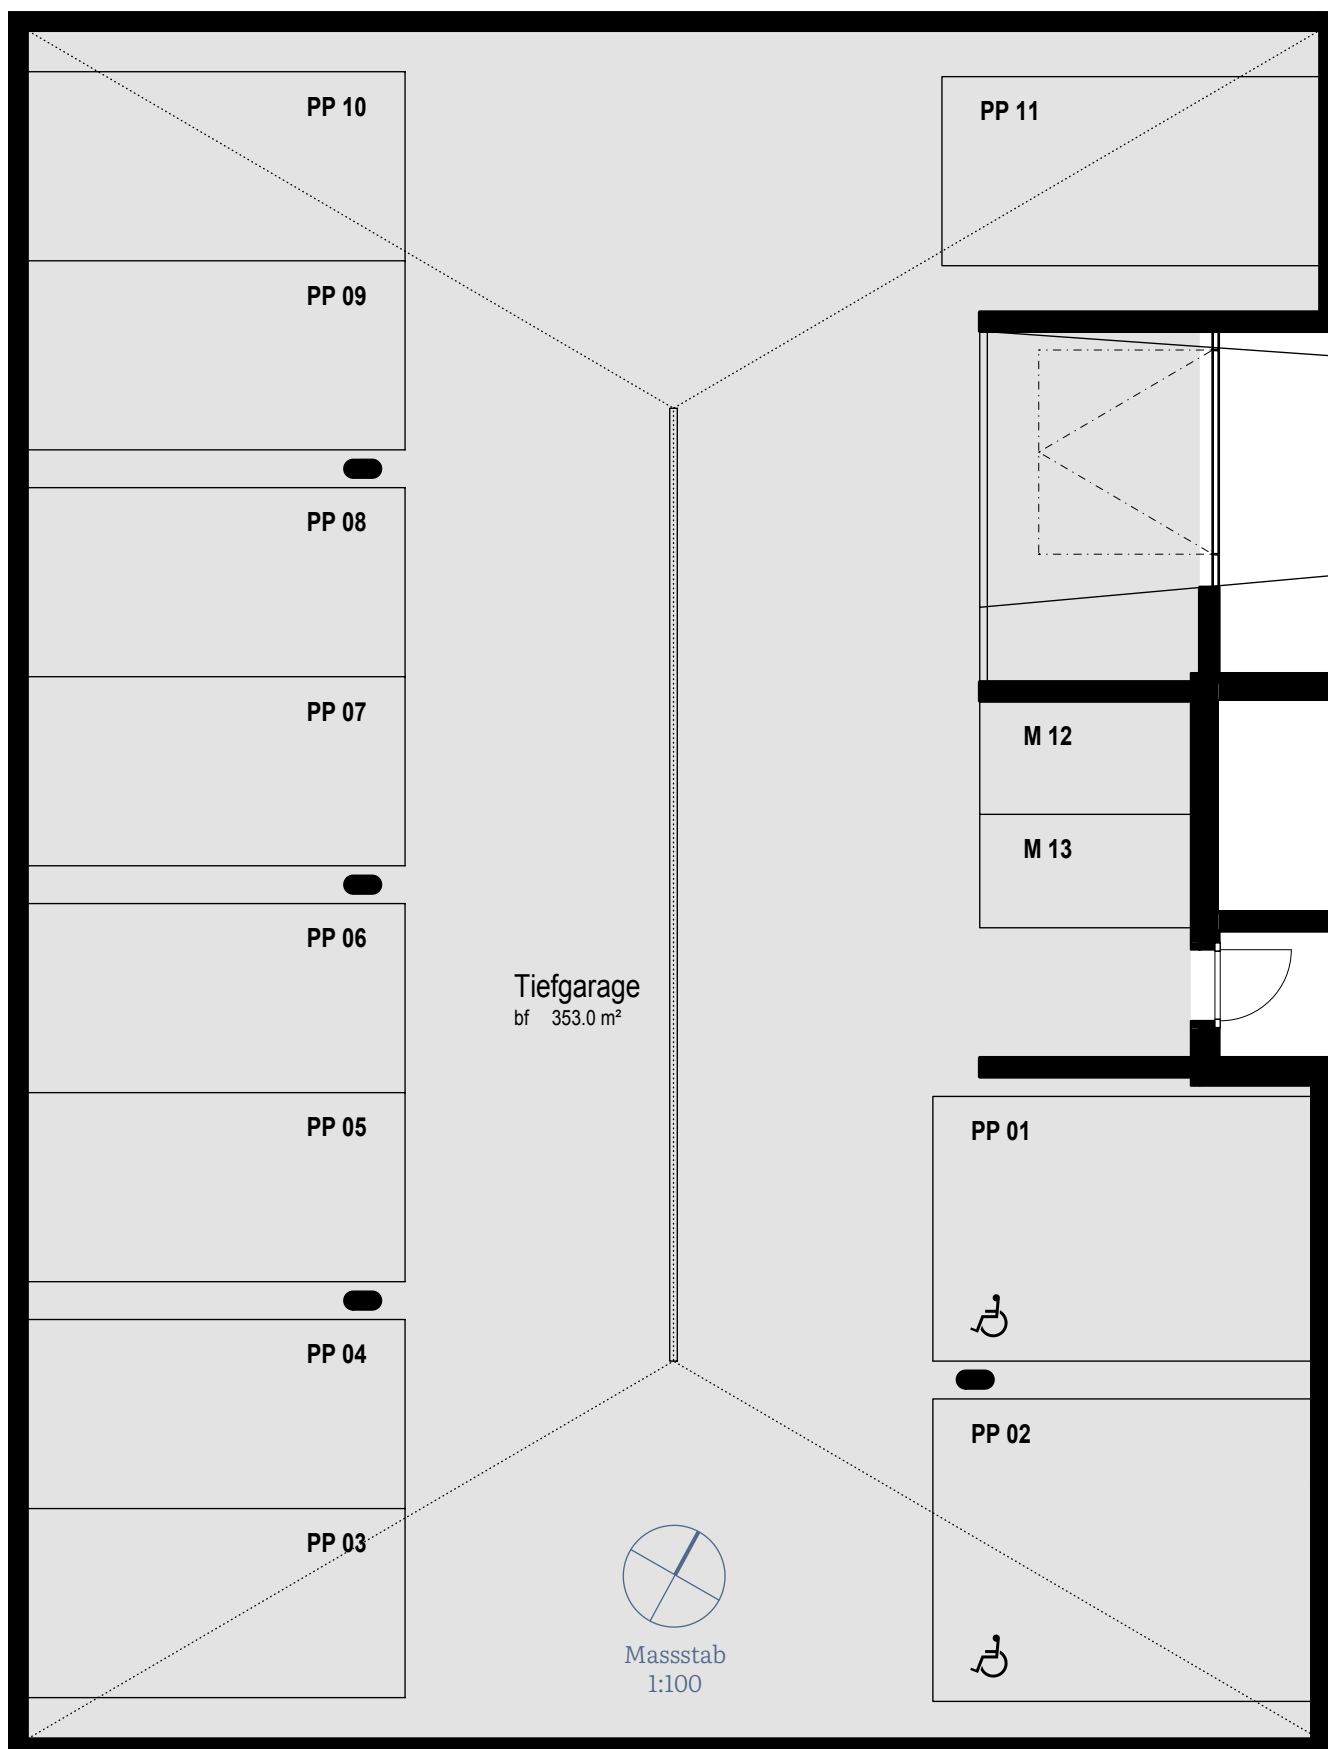

Grundriss

UNTERGESCHOSS / KELLER

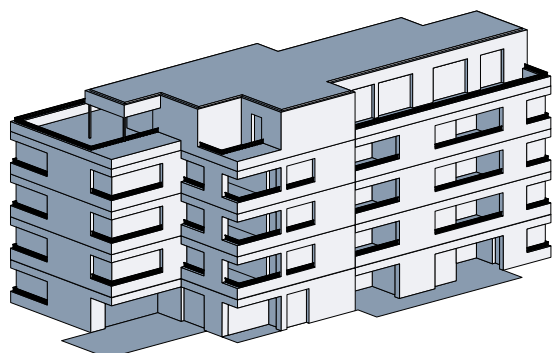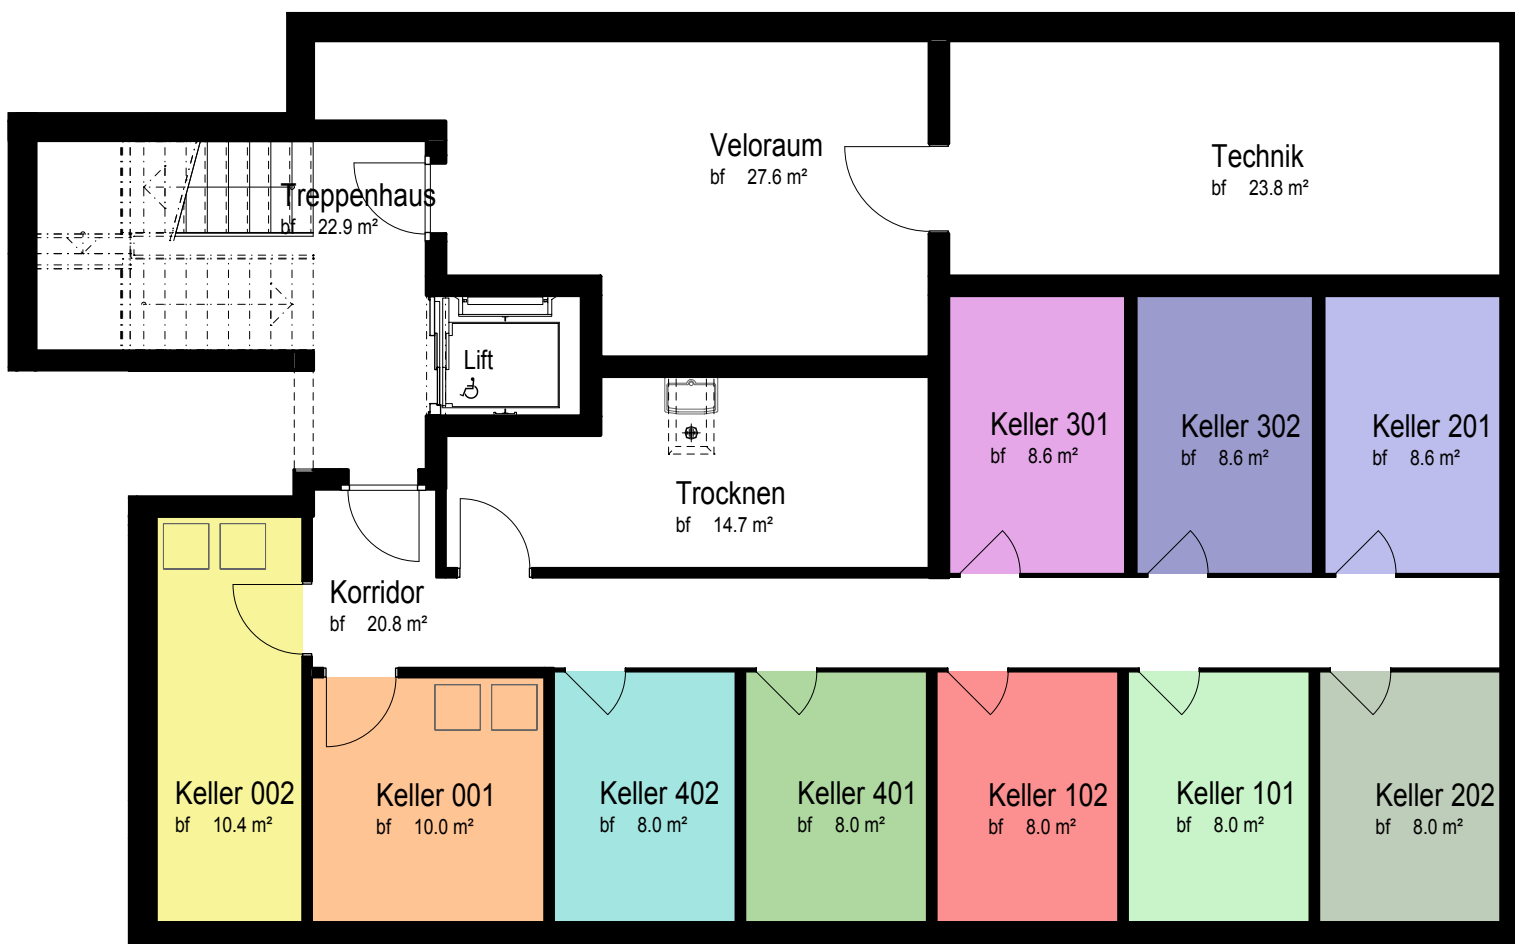

Masstab
1:100

UNTERGESCHOSS



Glattalstrasse 143, 8052 Zürich

www.cityspaceeebach.ch

Grundriss

3.5 ZIMMER WOHNUNG

Wohnungsnummer 001

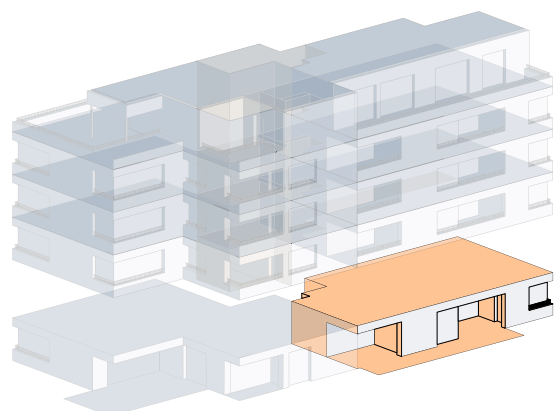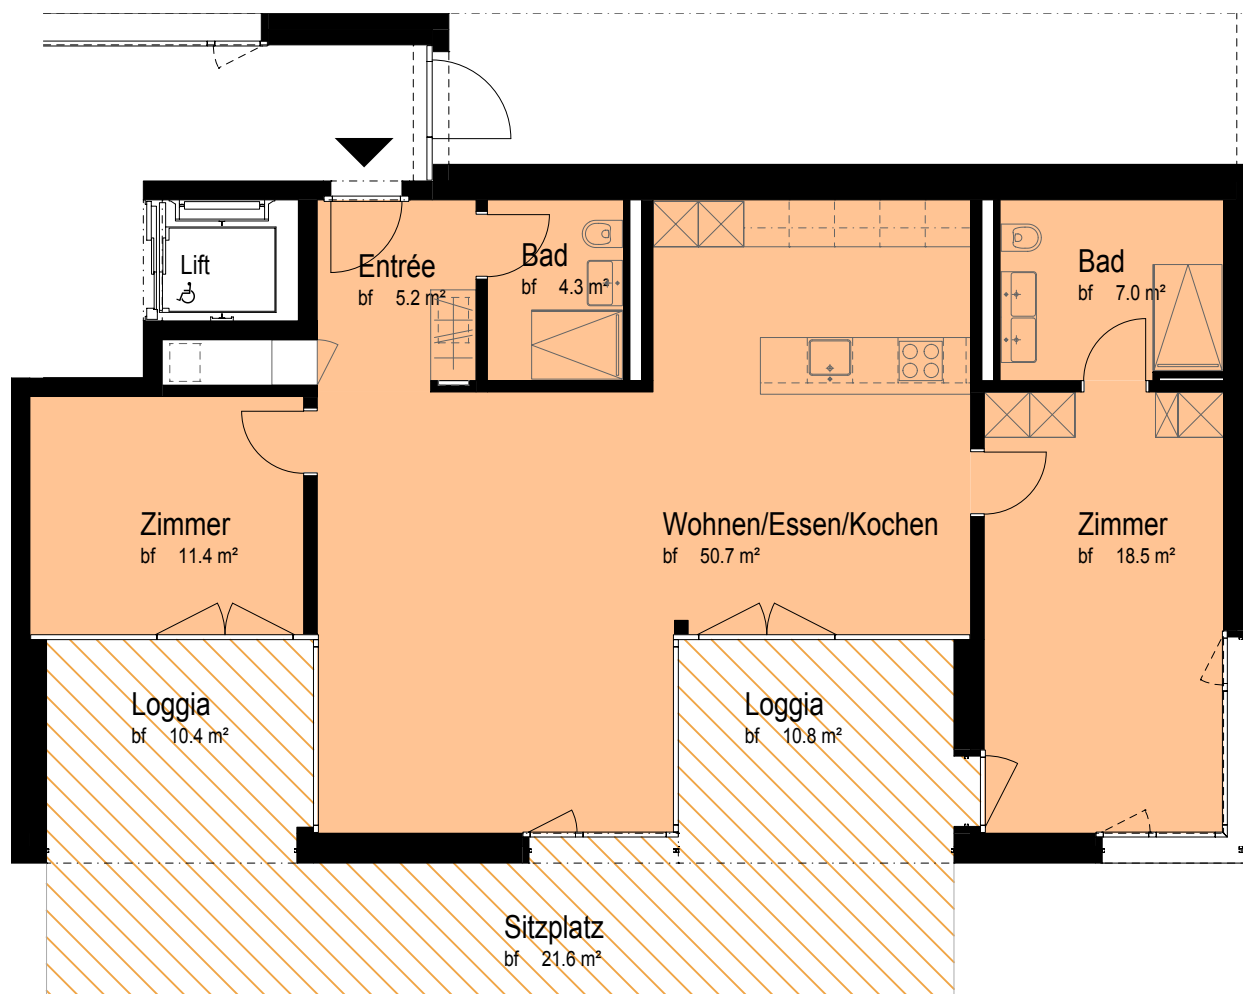

Massstab
1:100

ERDGESCHOSS


Glattalstrasse 143, 8052 Zürich

Zimmer	3.5
Nettowoohnfläche	97.1 m ²
Loggia/Sitzplatz/Terrasse	42.8 m ²
Garten	102.0 m ²

Grundriss

4.5 ZIMMER WOHNUNG

Wohnungsnummer 002

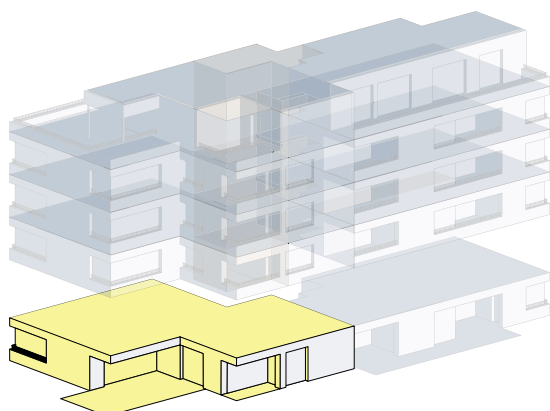

Masstab
1:100

ERDGESCHOSS



Glattalstrasse 143, 8052 Zürich

Zimmer	4.5
Nettowohnfläche	125.9 m ²
Loggia/Sitzplatz/Terrasse	39.4 m ²
Garten	147.6 m ²

Grundriss

4.5 ZIMMER WOHNUNG

Wohnungsnummer 101

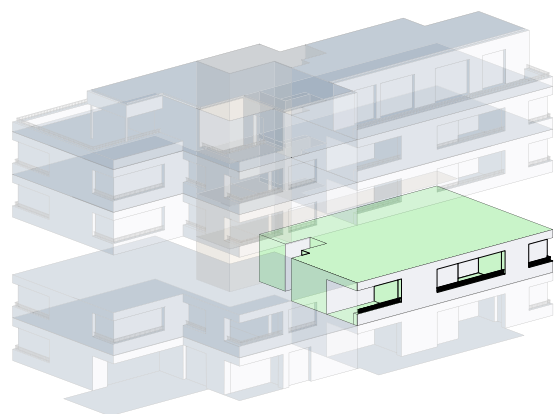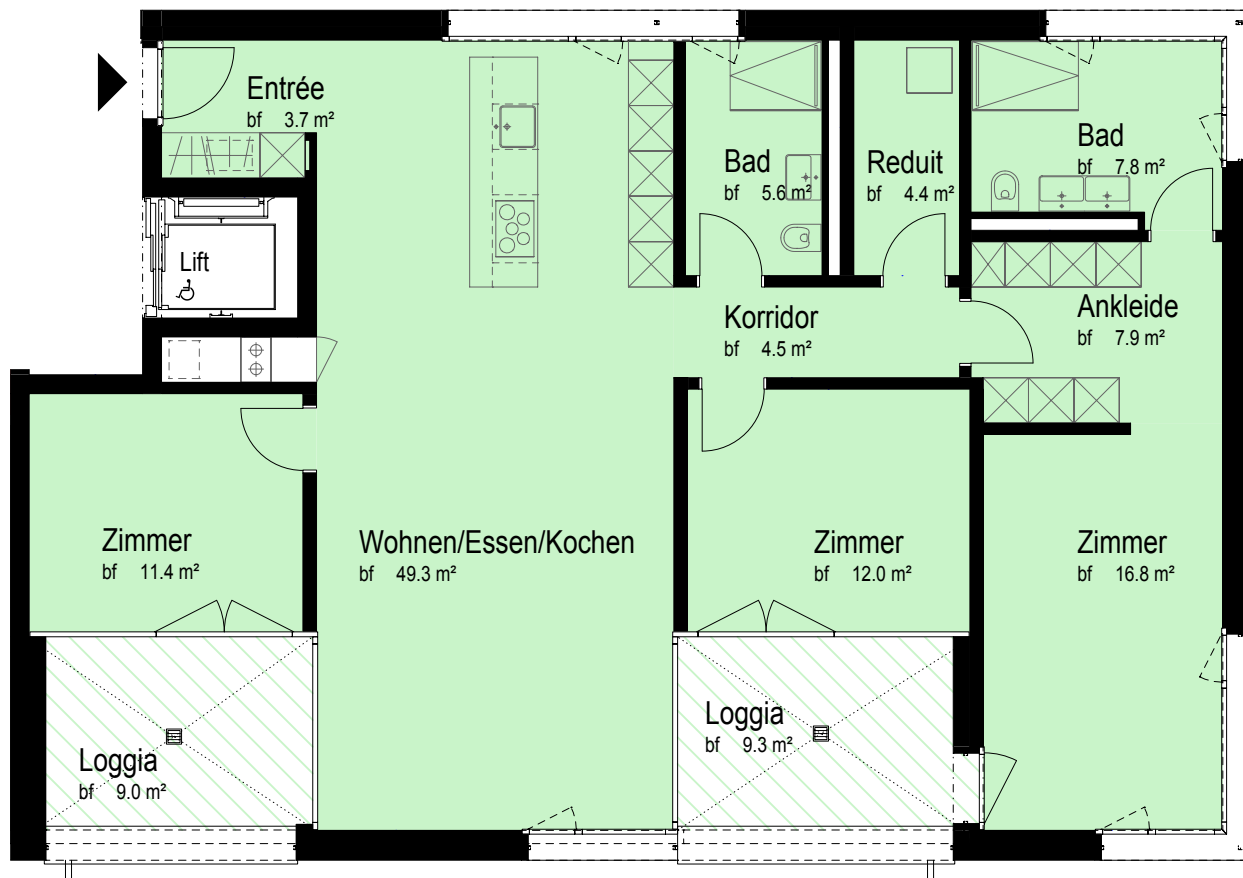

Masstab
1:100

1. OBERGESCHOSS



Glattalstrasse 143, 8052 Zürich

Zimmer	4.5
Nettowohnfläche	123.4 m ²
Loggia/Sitzplatz	18.3 m ²

Grundriss

4.5 ZIMMER WOHNUNG

Wohnungsnummer 102

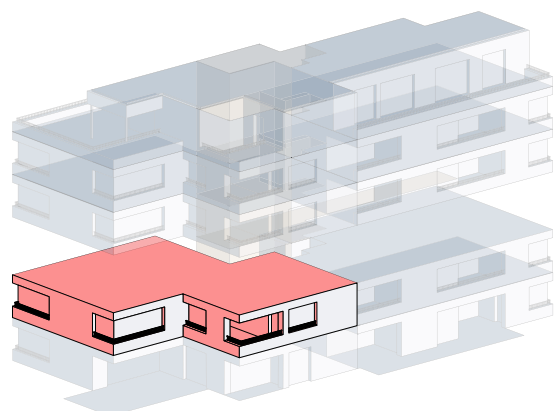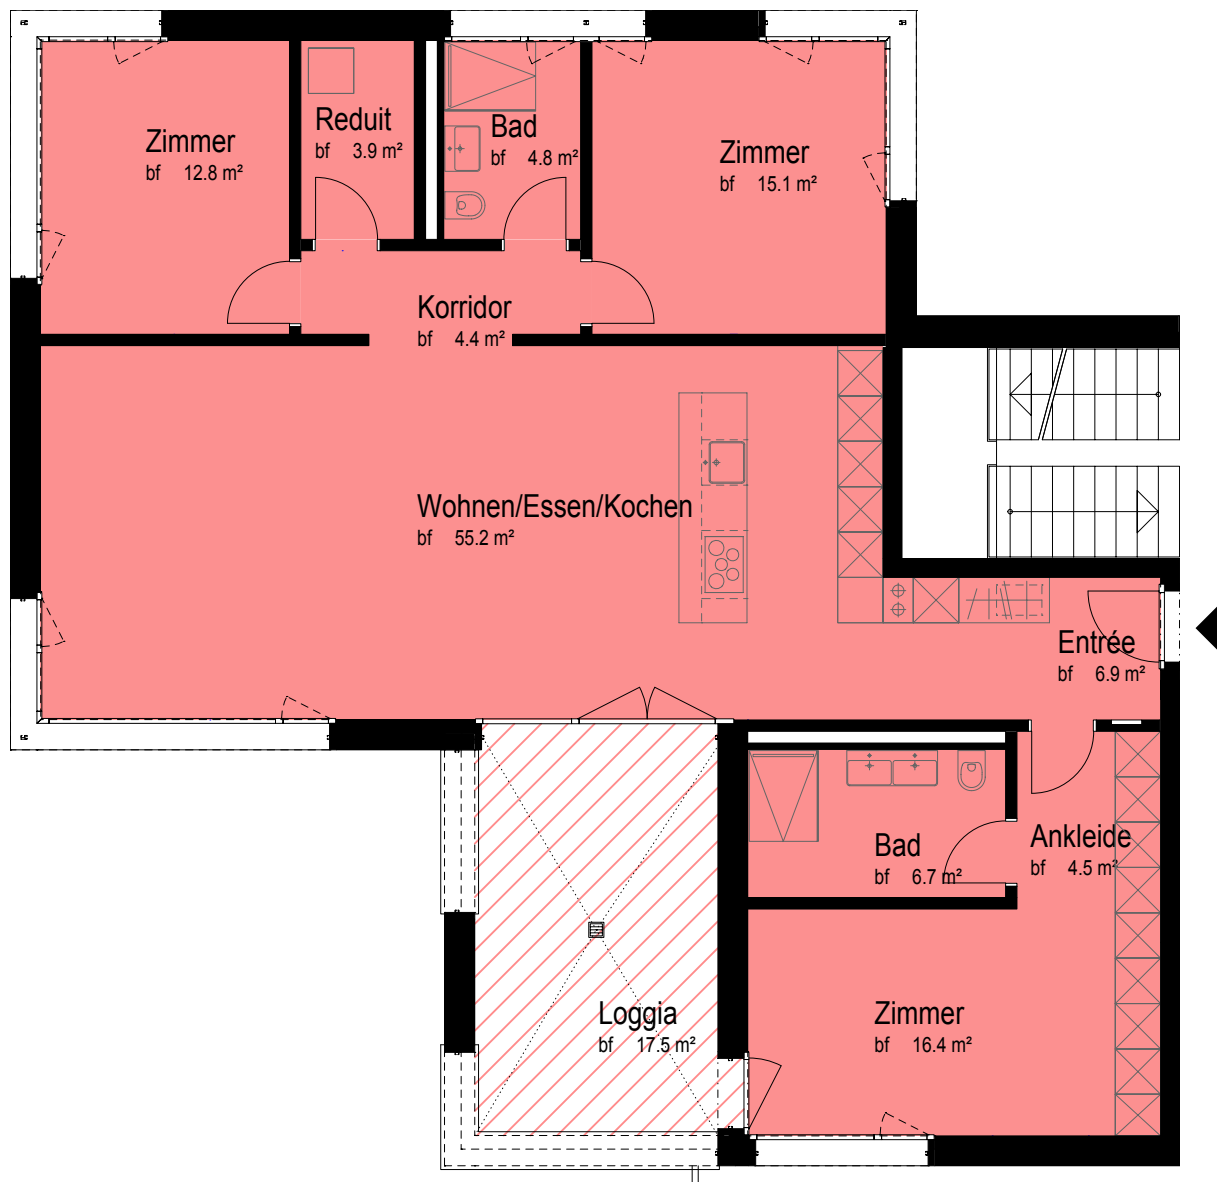

Masstab
1:100

1. OBERGESCHOSS



Glattalstrasse 143, 8052 Zürich

Zimmer	4.5
Nettowohnfläche	130.7 m ²
Loggia/Sitzplatz	17.5 m ²

Grundriss

4.5 ZIMMER WOHNUNG

Wohnungsnummer 201

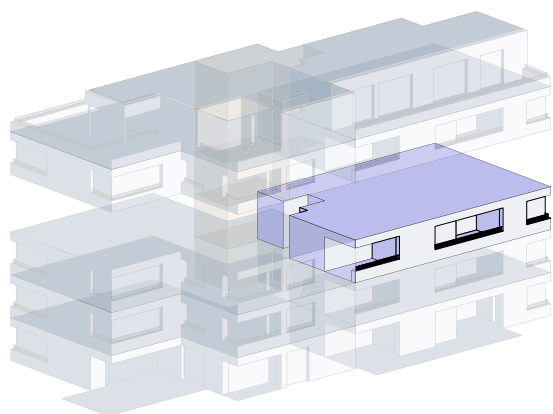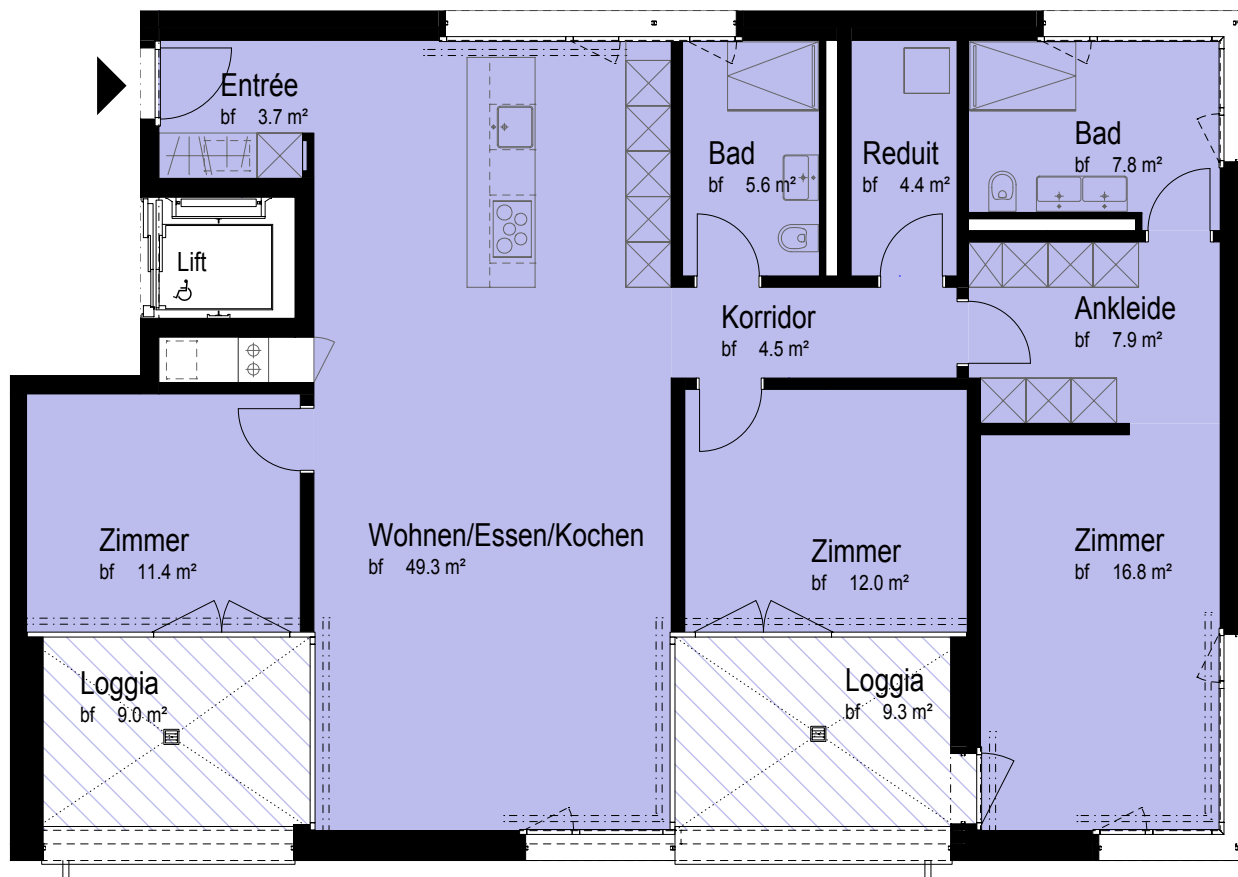

Massstab
1:100

2. OBERGESCHOSS


Glattalstrasse 143, 8052 Zürich

Zimmer	4,5
Nettowohnfläche	123,4 m ²
Loggia/Sitzplatz	18,3 m ²

Grundriss

4.5 ZIMMER WOHNUNG

Wohnungsnummer 202

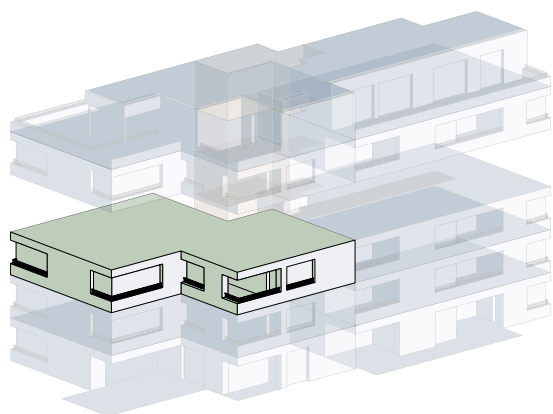

Masstab
1:100

2. OBERGESCHOSS



Glattalstrasse 143, 8052 Zürich

Zimmer	4,5
Nettowohnfläche	130,7 m ²
Loggia/Sitzplatz	17,5 m ²

Grundriss

4.5 ZIMMER WOHNUNG

Wohnungsnummer 301

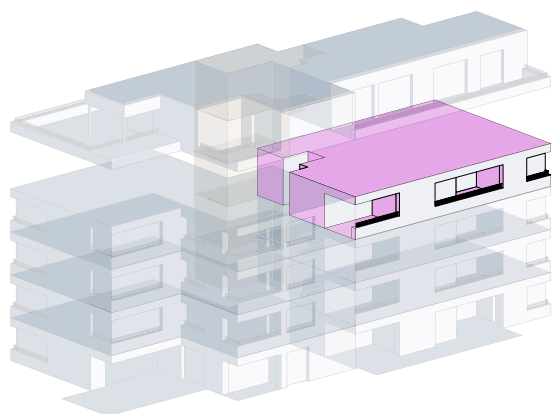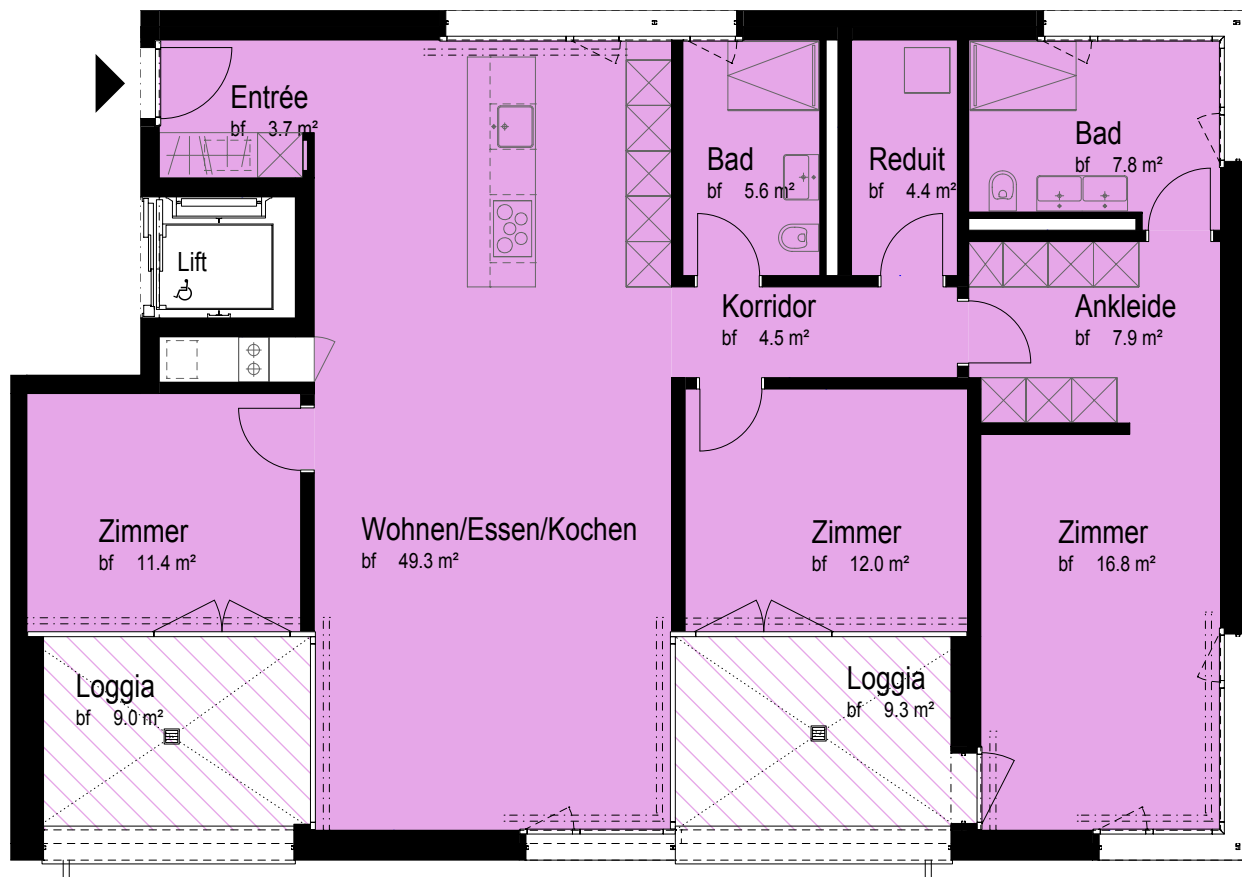

Massstab
1:100

3. OBERGESCHOSS



Glattalstrasse 143, 8052 Zürich

Zimmer	4.5
Nettowofläche	123.4 m ²
Loggia/Sitzplatz	18.3 m ²

Grundriss

4.5 ZIMMER WOHNUNG

Wohnungsnummer 302

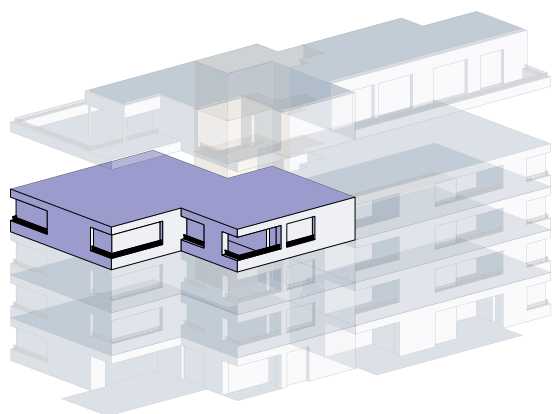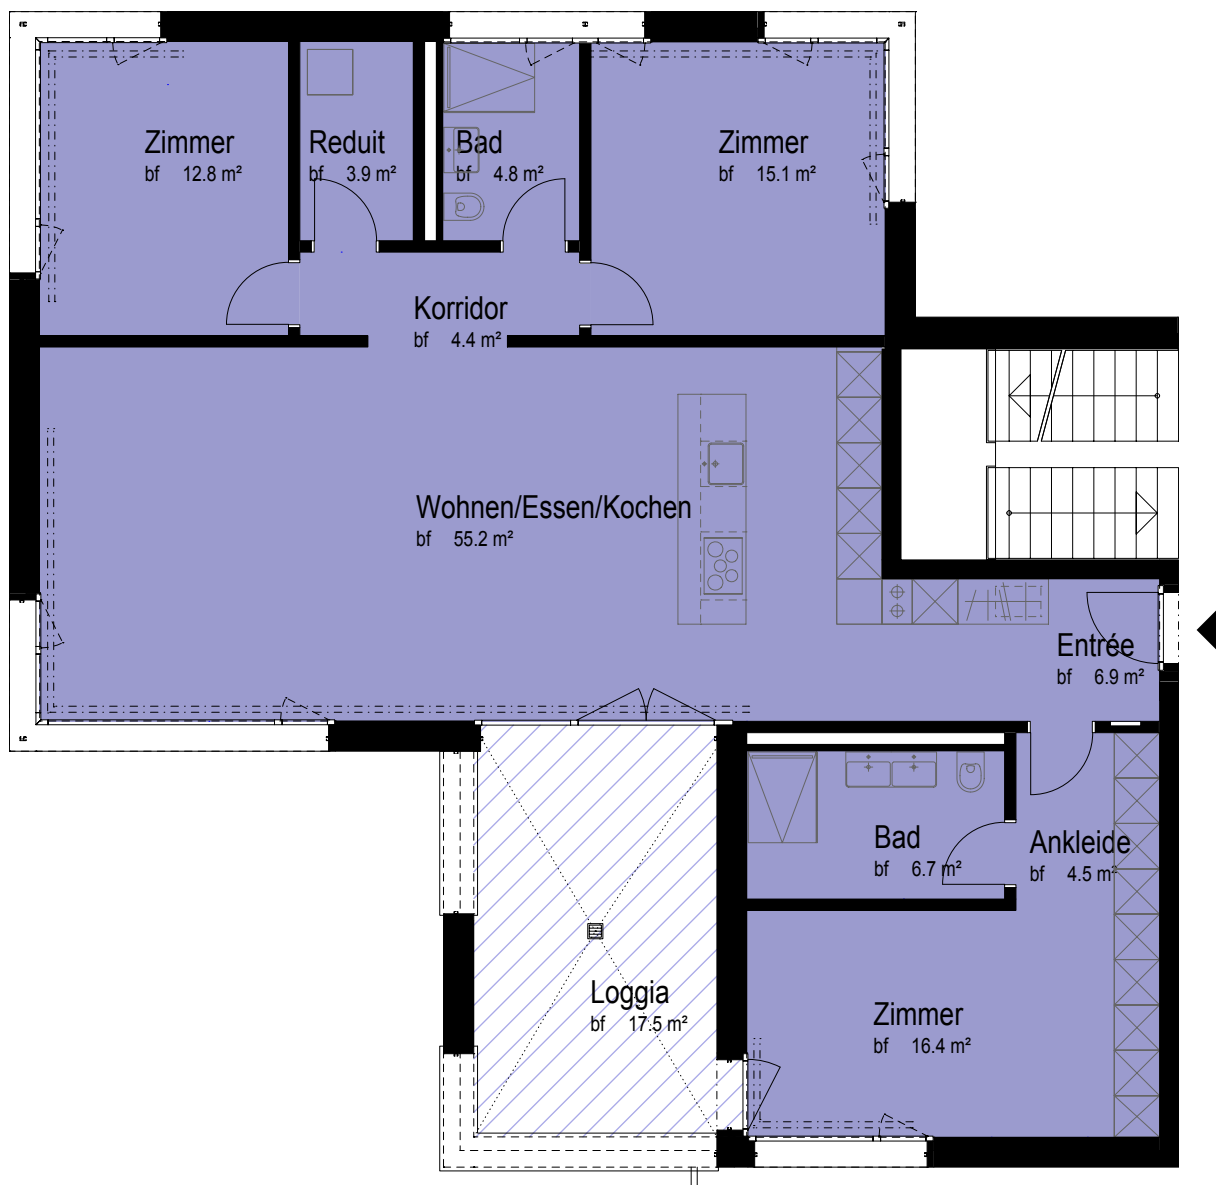

Masstab
1:100

3. OBERGESCHOSS


Glattalstrasse 143, 8052 Zürich

Zimmer	4,5
Nettowohnfläche	130.7 m ²
Loggia/Sitzplatz	17.5 m ²

Grundriss


3.5 ZIMMER WOHNUNG

Wohnungsnummer 401

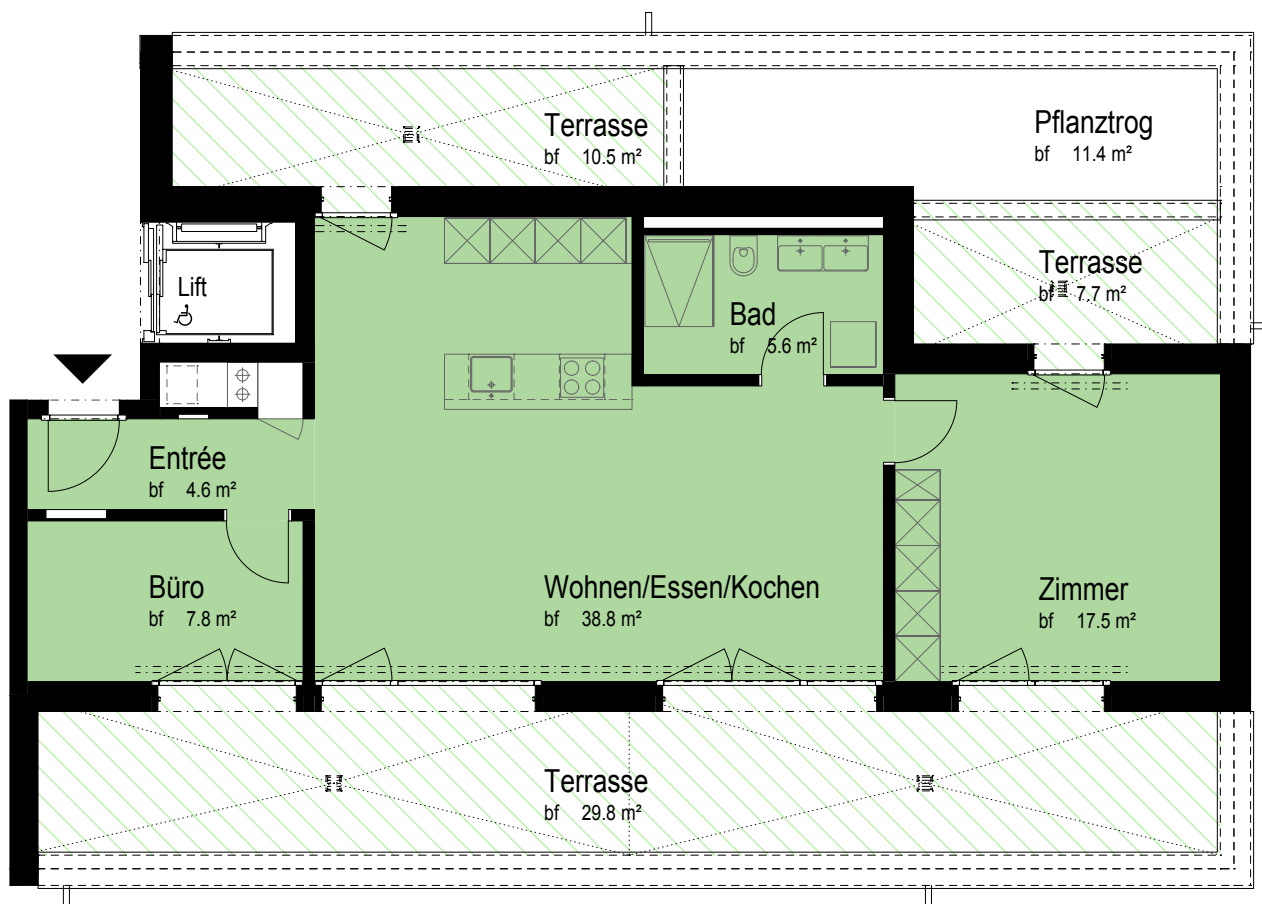

ATTIKAGESCHOSS

Glattalstrasse 143, 8052 Zürich

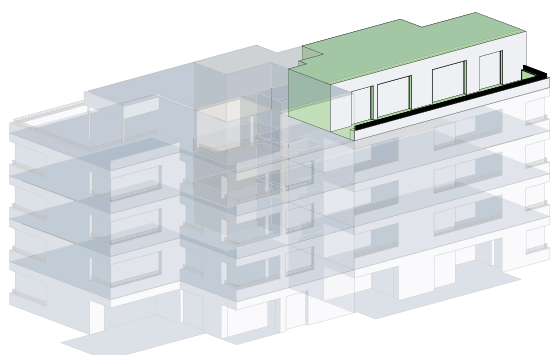


Massstab
1:100

Zimmer	3.5
Nettowohnfläche	74.3 m ²
Terrasse	47.9 m ²

Grundriss


2.5 ZIMMER WOHNUNG

Wohnungsnummer 402

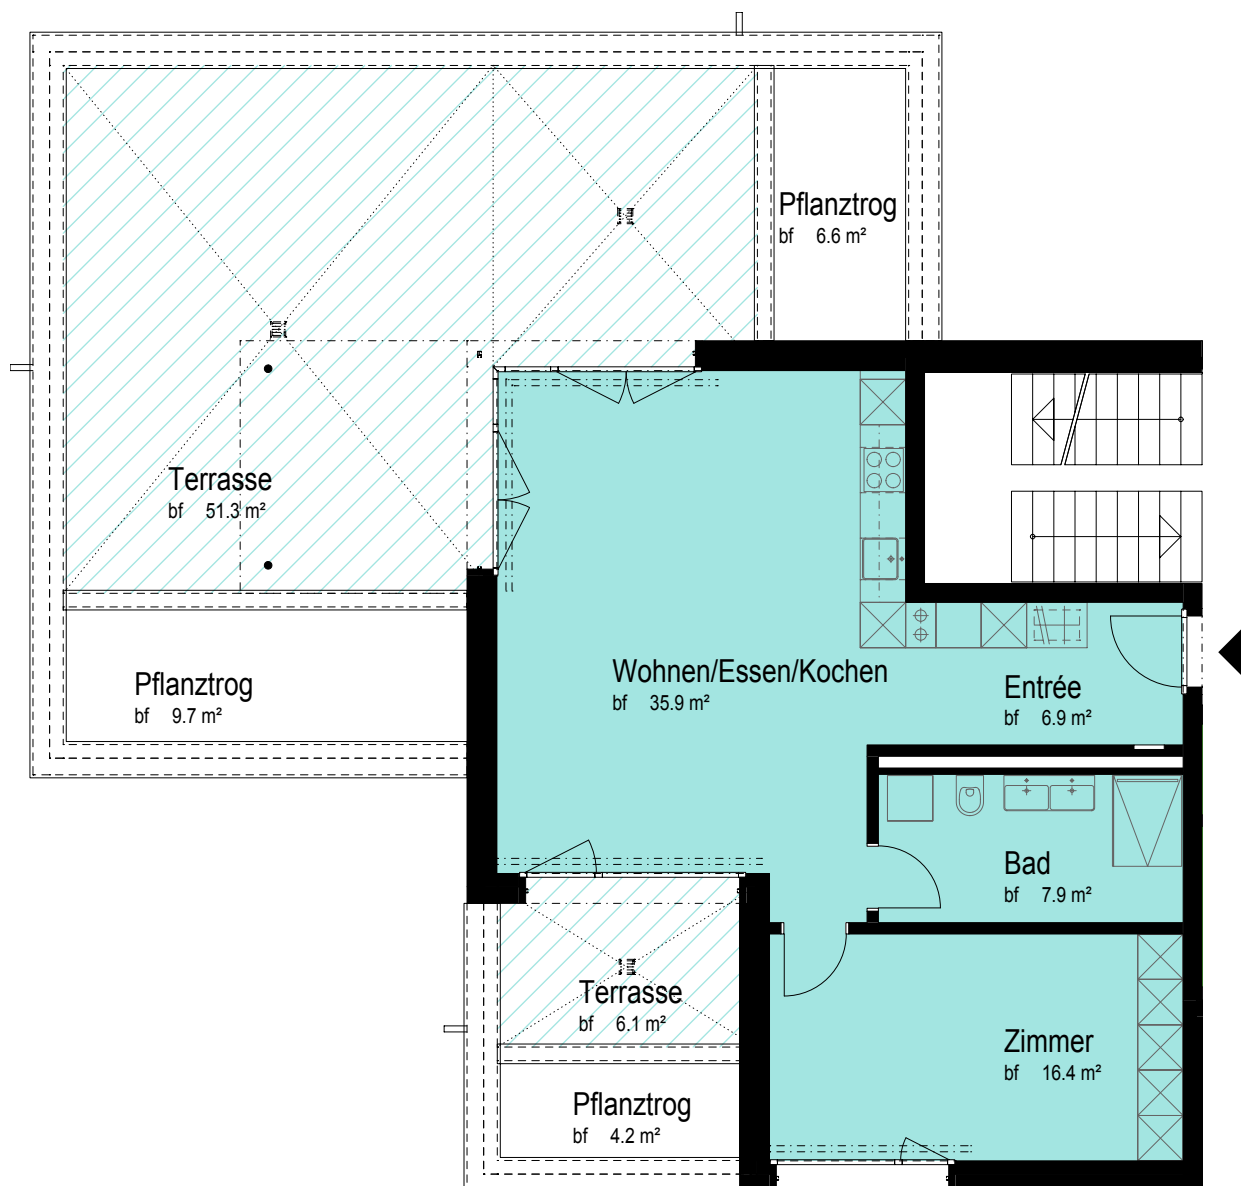

ATTIKAGESCHOSS

Glattalstrasse 143, 8052 Zürich

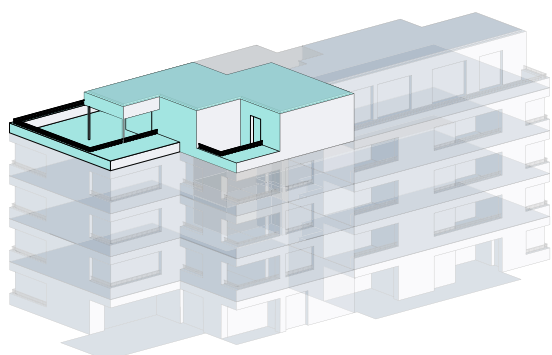

Massstab
1:100

Zimmer	2.5
Nettowofläche	67.1 m ²
Terrasse	57.4 m ²